

ΕΦΗΜΕΡΙΣ ΤΗΣ ΚΥΒΕΡΝΗΣΕΩΣ
ΤΗΣ ΕΛΛΗΝΙΚΗΣ ΔΗΜΟΚΡΑΤΙΑΣ

ΕΝ ΑΘΗΝΑΙΣ ΤΗι 26 ΙΟΥΝΙΟΥ 1976 | ΤΕΥΧΟΣ ΤΕΤΑΡΤΟΝ | ΑΡΙΘΜΟΣ ΦΥΛΛΟΥ 185

ΠΕΡΙΕΧΟΜΕΝΑ

ΑΠΑΛΛΟΤΡΙΩΣΕΙΣ

ΑΠΟΦΑΣΕΙΣ

ΠΟΛΕΟΔΟΜΙΑ

ΑΠΟΦΑΣΕΙΣ

ΑΠΑΛΛΟΤΡΙΩΣΕΙΣ

ΑΠΟΦΑΣΕΙΣ

Ἀριθ. 4732 (1)

Περὶ κηρύξεως συμπληρωματικῆς ἀναγκ. ἀπαλλοτριώσεως ἰδιοκτησιῶν πρὸς διάνοιξιν τῆς Ἐθνικῆς ὁδοῦ Πατρῶν - Τριπόλεως κατὰ τὸ τμῆμα αὐτῆς Τριπόλεως - Κάψια (χ.θ. 6 -700 ἕως χ.θ 14+400).

Ο ΝΟΜΑΡΧΗΣ ΑΡΚΑΔΙΑΣ

Ἔχοντες ὑπ' ὄψει:

1) Τὰς διατάξεις τοῦ ὑπ' ἀριθ. 797/1971 Ν. Δ/τος «περὶ ἀναγκαστικῶν ἀπαλλοτριώσεων» ἐν συνδυασμῷ πρὸς τὰς διατάξεις τοῦ ὑπ' ἀριθ. 139/1971 Β. Δ/τος «περὶ τῆς ἁρμοδιότητος τῶν Νομαρχῶν πρὸς κήρυξιν ἀναγκαστικῶν τινων ἀπαλλοτριώσεων καὶ

2) Τὰς διατάξεις τοῦ ἄρθρου 23 τοῦ ἀπὸ 25/11/1929 Διατάγματος «περὶ κωδικοποιήσεως τῶν «περὶ κατασκευῆς καὶ συντηρήσεως ὁδῶν κειμένων διατάξεων», ἀποφασίζομεν:

Κηρύσσομεν ἀναγκαστικῶς συμπληρωματικὴν ἀπαλλοτρίωσιν ἀκινήτων, λόγῳ δημοσίας ὠφελείας, ἤτοι πρὸς διάνοιξιν τῆς Ἐθνικῆς ὁδοῦ Πατρῶν - Τριπόλεως κατὰ τὸ τμῆμα αὐτῆς Τριπόλεως - Κάψια (χ.θ. 6 + 700 ἕως χ.θ. 14 + 400) συνολικοῦ ἐμβαδοῦ μ² 3.510 μετὰ τῶν ἐπικειμένων των ὡς ταῦτα ἐμφαίνονται εἰς τὸ ὑπὸ κλίμακα 1 : 1000 κτηματολογικὸν διάγραμμα καὶ εἰς τὸν συνοδεύοντα τοῦτο ἀντίστοιχον κτηματολογικὸν πίνακα τοῦ συντάξαντος Ἀγρονόμου Τοπογράφου Μηχανικοῦ Γεώρ. Χουρμουζιάδη, δεόντως τεθεωρημένα ἀπὸ 10.4.76 ὑπὸ τοῦ Δ/ντοῦ Τεχν. Ὑπηρεσιῶν Ν. Ἀρκαδίας Γεωργ. Διονυσοπούλου.

Ἐπὶ τῆς ἀπαλλοτριουμένης ἐκτάσεως προβάλλουσι δικαιώματα κυριότητος οἱ: 1) Ἀγγελάκος Χαράλαμπος τοῦ Ἀγγελῆ, 2) Ροϊνιώτης Θεόδωρος τοῦ Γεωργίου κ.λ.π.

Ἡ ἀπαλλοτρίωσις κηρύσσεται ὑπὲρ καὶ δαπάναις τοῦ Δημοσίου, θέλει δὲ ἀντιμετωπισθῆ ἡ σχετικὴ δαπάνη ὑπὸ τῶν δι' ἔργα Δημοσίων Ἐπενδύσεων Πιστώσεων ἁρμοδιότητος Ὑπουργείου Δημοσίων Ἔργων (ἔργον ὑπ' ἀριθ. 1885).

Ἡ παροῦσα δημοσιευθήτω διὰ τῆς Ἐφημερίδος τῆς Κυβερνήσεως.

Ἐν Τριπόλει τῇ 9 Ἰουνίου 1976

Ὁ Νομάρχης
ΓΕΩΡΓΙΟΣ ΛΑΜΠΡΙΝΑΚΟΣ

Ἀριθ. 9509 (2)

Περὶ ἀναγκαστικῆς ἀπαλλοτριώσεως φρέατος ὑπὲρ τῆς Κοινότητος Φιλοτίμου Νάξου Ν. Κυκλάδων.

ΝΟΜΑΡΧΙΑ ΚΥΚΛΑΔΩΝ

Ἔχοντες ὑπ' ὄψει :

1. Τὰς διατάξεις τῶν ἄρθρων 206 καὶ 207 τοῦ Δημοτικοῦ καὶ Κοινοτικοῦ Κώδικος, ἐν συνδυασμῷ πρὸς τὰς τοιαύτας τοῦ Ν. Δ/τος 532/70 καὶ τοῦ Β.Δ. 703/70 καθ' ἃς ὁ Νομάρχης τυγχάνει ἁρμόδιος διὰ τὴν ἔγκρισιν πράξεων τῶν Δημοτικῶν καὶ Κοινοτικῶν συμβουλίων, «περὶ κηρύξεως ἀπαλλοτριώσεως ἀκινήτου ἢ συστάσεως δουλείας».

2. Τὰς διατάξεις τοῦ ὑπ' ἀριθ. 797/71 Ν.Δ. «περὶ ἀναγκαστικῶν ἀπαλλοτριώσεων ὡς αὗται ἐτροποποιήθησαν καὶ συνεπληρώθησαν διὰ τῶν ὑπ' ἀριθ. 280/74 καὶ 395/74 Ν. Δ/των.

3. Τὴν ὑπ' ἀριθ. 358/12.4.1976 ἀναφορὰν τοῦ Προέδρου τῆς Κοινότητος Φιλοτίου Νάξου, δι' ἧς ὑπεβλήθη ἡμῖν πρὸς ἔγκρισιν ἡ ὑπ' ἀριθ. 24/76 ἀπόφασις τοῦ Κοιν. συμβουλίου «περὶ ἀναγκαστικῆς ἀπαλλοτριώσεως φρέατος ἰδιοκτησίας Βασιλείου Σοφικίτη κειμένου ἐντὸς τῶν διοικητικῶν ὁρίων τῆς Κοινότητος Σαγκρίου μετὰ τῆς πέριξ αὐτοῦ ἐκτάσεως 60 μ2.

4. Τὴν ἀπὸ 22 Μαρτίου 1976 ἔκθεσιν τῆς κατὰ τὸ ἄρθρον 9 τοῦ ἀπὸ 15.6.1955 Β.Δ. Ἐκτιμητικῆς Ἐπιτροπῆς, ἐξ ἧς προκύπτει ὅτι ἡ ἀξία τοῦ ἀπολλοτριουμένου φρέατος ἀνέρχεται εἰς δραχ. 900.000.

5. Τὸ ἀπὸ 14 Μαΐου 1976 πρακτικὸν γνωμοδοτήσεως τῆς ὑπὸ τοῦ ἄρθρου 207 παρ. 1 τοῦ Δ. Κ. Κώδικος προβλεπομένης Ἐπιτροπῆς ἐξ οὗ προκύπτει ὅτι συντρέχει δημοσία ὠφέλεια διὰ τὴν ἀπαλλοτρίωσιν τῶν 2/3 τῆς παρεχομένης ποσότητος ὕδατος ἐκ τοῦ φρέατος Βασ. Σοφικίτη ὡς καὶ ἐκτάσεως 60 μ 2 πέριξ τοῦ φρέατος.

6. Τὸ σχετικὸν τοπογραφικὸν διάγραμμα αὐτοῦ καὶ

7. Τὴν ὑπ' ἀριθ. 10/76 ἀπόφασιν τοῦ Κοινοτικοῦ Συμβουλίου Σαγκρίου δι' ἧς τοῦτο γνωμοδοτεῖ ὑπὲρ τῆς ἀπαλλοτριώσεως ὑπὲρ τῆς Κοινότητος Φιλοτίου τῶν 2/3 παρεχομένης ποσότητος ὕδατος ἐκ τοῦ φρέατος Βασιλ. Σοφικίτη, ἀποφασίζομεν :

Ἐγκρίνομεν ἐν μέρει τὴν ὑπ' ἀριθ. 24/1976 ἀπόφασιν τοῦ Κοιν. Συμβουλίου Φιλοτίου Νάξου ἤτοι «περὶ ἀναγκ. ἀπαλλοτριώσεως τῶν 2/3 τῆς παρεχομένης ποσότητος ὕδατος τοῦ φρέατος ἰδιοκτησίας Βασιλείου Σοφικίτη μετὰ τῆς ἀναγκαιούσης πέριξ αὐτοῦ ἐκτάσεως 60 μ2 ὡς αὕτη ἐμφαίνεται εἰς τὸ οἰκεῖον κτηματολογικὸν διάγραμμα.

Ἡ ἀπαλλοτρίωσις γίνεται ὑπὲρ τῆς Κοινότητος Φιλοτίου, ἡ δὲ ἀποζημίωσις βαρύνουσα τὸν ἀνώτερω ὀργανισμὸν θὰ καταβληθῇ συμφώνως πρὸς τὰς διατάξεις τοῦ Ν.Δ. 797/71 μὴ ἀποκλειομένου καὶ τοῦ καθορισμοῦ ταύτης διὰ συμβιβασμοῦ.

Ἡ παροῦσα δημοσιευθήτω διὰ τῆς ἐφημερίδος τῆς Κυβερνήσεως.

Ἐν Ἑρμουπόλει τῇ 8 Ἰουνίου 1976

Ὁ Νομάρχης

ΚΩΝΣΤ. ΓΚΛΕΤΣΟΣ

Ἀριθ. 5428 (3)

Περὶ κηρύξεως ἐκτάσεως εἰς θέσιν «Πικράκι» ΙΙ Κομνήνης ὡς ἀναδασωτέας περιοχῆς.

Ο ΝΟΜΑΡΧΗΣ ΦΘΙΩΤΙΔΟΣ

Ἔχοντες ὑπ' ὄψει :

1. Τὰς **διατάξεις** τοῦ ἄρθρου 117 παράγρ. 3 τοῦ Συντάγματος **τῆς χώρας**, κατὰ τὰς ὁποίας Δάση ἢ Δασικαὶ ἐκτάσεις καταστραφεῖσαι ἢ καταστρεφόμεναι ἐκ πυρκαϊᾶς ἢ ἄλλως πως ἀποψιλωθεῖσαι ἢ ἀποψιλούμεναι δὲν ἀποβάλλουν ἐκ τοῦ λόγου τούτου τὸν ὃν ἐκέκτηντο πρὸ τῆς καταστροφῆς χαρακτῆρα καὶ κηρύσσονται ὑποχρεωτικῶς ἀναδασωτέαι.

2. Τὰς διατάξεις τῶν ἄρθρων 188 καὶ 191 τοῦ Ν.Δ. 86/69 «περὶ Δασικοῦ Κώδικος».

3. Τὰς διατάξεις τοῦ Ν. 3200/55 «περὶ Διοικητικῆς ἀποκεντρώσεως» ἐν συνδυασμῷ μὲ τὰς τοιαύτας τοῦ ὑπ' ἀριθ. 702/70 Β.Δ. «περὶ καθορισμοῦ τῶν διατηρουμένων ὑπὲρ τοῦ Ὑπουργοῦ Γεωργίας καὶ περιφερειακῶν ἀρχῶν Ὑπουργείου Γεωργίας, ἁρμοδιοτήτων».

4. Τὰς ὑπ' ἀριθ. 88854/7483/1.10.75, 114812/2946/24.12.75, 10582/532/13.2.76, 29583/1226/6.5.76 καὶ 19592/1270/11.5.76 διαταγὰς τοῦ Ὑπουργείου Γεωργίας διὰ τὴν ἄμεσον κήρυξιν τῶν ἀποτεφρωθεισῶν κ.λ.π. κατὰ τὰ ἔτη 1974 καὶ 1975 δασῶν καὶ δασικῶν ἐκτάσεων ὡς ἀναδασωτέων περιοχῶν.

5. Τὸ ὑπ' ἀριθ. 8/4.6.76 πρακτικὸν τῆς φιλοδασικῆς Ἐπιτροπῆς Λαμίας γνωμοδοτούσης ὑπὲρ τῆς κηρύξεως ὡς ἀναδασωτέας τῆς ἀποτεφρωθείσης ἐκτάσεως εἰς θέσιν Πικράκι/ΙΙ περιφερείας Κοινότητος Κομνήνης ἐκ στρεμμάτων 53.000, ἀποφασίζομεν :

Κηρύσσομεν ὡς ἀναδασωτέαν περιοχὴν τὴν ἀποτεφρωθεῖσαν δημοσίαν ἔκτασιν εἰς θέσιν Πικράκι/ΙΙ περιφερείας Κοινότητος Κομνήνης ἐκ στρεμμάτων 53.000 ὡς αὕτη εἰδικώτερον ἐμφαίνεται εἰς τὸ συνημμένον τῇ παρούσῃ τοπογραφικὸν διάγραμμα τῆς Δ/νσεως Δασῶν Φθιώτιδος ὑπὸ στοιχεῖα ΑΒΓΔΕΖΗΘΙΚΛΜΝΞΟΠΡΣΤΥΦΧΨΩ Α' Β' Α τοῦ ἐπὶ σκοπῷ ἀποκαταστάσεως τοῦ δάσους ἐν αὐτῇ.

Ἡ παροῦσα δημοσιευθήτω διὰ τῆς Ἐφημερίδος τῆς Κυβερνήσεως.

Ἐν Λαμίᾳ τῇ 4 Ἰουνίου 1976

Ὁ Νομάρχης

Κ. ΠΝΕΥΜΑΤΙΚΟΣ

Ἀριθ. 5649 (4)

Περὶ κηρύξεως ἐκτάσεως εἰς θέσιν «Προφήτης Ἠλίας» Μαλεσσίνης Ν. Φθιώτιδος, ὡς ἀναδασωτέας περιοχῆς.

Ο ΝΟΜΑΡΧΗΣ ΦΘΙΩΤΙΔΟΣ

Ἔχοντες ὑπ' ὄψει :

1. Τὰς διατάξεις τοῦ ἄρθρου 117 παραγ. 3 τοῦ Συντάγματος τῆς χώρας, κατὰ τὰς ὁποίας Δάση ἢ Δασικαὶ ἐκτάσεις καταστραφεῖσαι ἢ καταστρεφόμεναι ἐκ πυρκαϊᾶς ἢ ἄλλως πως ἀποψιλωθεῖσαι ἢ ἀποψιλούμεναι δὲν ἀποβάλλουν ἐκ τοῦ λόγου τούτου τὸν ὃν ἐκέκτηντο πρὸ τῆς καταστροφῆς χαρακτῆρα καὶ κηρύσσονται ὑποχρεωτικῶς ἀναδασωτέαι.

2. Τὰς διατάξεις τῶν ἄρθρων 188 καὶ 191 τοῦ Ν.Δ. 86/69 «περὶ Δασικοῦ Κώδικος».

3. Τὰς διατάξεις τοῦ Ν. 3200/55 «περὶ Διοικητικῆς ἀποκεντρώσεως» ἐν συνδυασμῷ μὲ τὰς τοιαύτας τοῦ ὑπ' ἀριθ. 702/70 Β. Διατάγματος «περὶ καθορισμοῦ τῶν διατηρουμένων ὑπὲρ τοῦ Ὑπουργοῦ Γεωργίας καὶ περιφερειακῶν ἀρχῶν Ὑπουργείου Γεωργίας, ἁρμοδιοτήτων».

4. Τὰς ὑπ' ἀριθ. 88854/7483/1-10-75, 114812/2946/24-12-75, 10582/532/13-2-76, 29583/1226/6-5-76 καὶ 29592/1270/11-5-76 διαταγὰς τοῦ Ὑπουργείου Γεωργίας διὰ τὴν ἄμεσον κήρυξιν τῶν ἀποτεφρωθεισῶν κ.λπ. κατὰ τὰ ἔτη 1974 καὶ 1975 δασῶν καὶ δασικῶν ἐκτάσεων ὡς ἀναδασωτέων περιοχῶν.

5. Τὸ ὑπ' ἀριθ. 15/7-6-76 πρακτικὸν τῆς φιλοδασικῆς Ἐπιτροπῆς Λαμίας γνωμοδοτούσης ὑπὲρ τῆς κηρύξεως ὡς ἀναδασωτέας τῆς ἀποψιλωθείσης ἐκτάσεως εἰς θέσιν «Προφήτης Ἠλίας» περιφερείας Κοινότητος Μαλεσσίνης ἐκ στρεμμάτων 0,876, κηρύσσομεν ὡς ἀναδασωτέαν περιοχὴν τὴν ἀποψιλωθεῖσαν δημοσίαν ἔκτασιν εἰς θέσιν «Προφήτης Ἠλίας» περιφερείας Κοινότητος Μαλεσσίνης ἐκ στρεμμάτων 0,876 ὡς αὕτη εἰδικώτερον ἐμφαίνεται εἰς τὸ συνημμένον τῇ παρούσῃ τοπογραφικὸν διάγραμμα τῆς Διευθύνσεως Δασῶν Φθιώτιδος ὑπὸ στοιχεῖα ΑΒΓΔΕΑ ἐπὶ σκοπῷ ἀποκαταστάσεως τοῦ δάσους ἐν αὐτῇ.

Ἡ παροῦσα δημοσιευθήτω διὰ τῆς Ἐφημερίδος τῆς Κυβερνήσεως.

Ἐν Λαμίᾳ τῇ 9 Ἰουνίου 1976

Ὁ Νομάρχης
Κ. ΠΝΕΥΜΑΤΙΚΟΣ

Ἀριθ. 5650 (5)

Περὶ κηρύξεως ἐκτάσεως εἰς θέσιν «Παλιοελιὲς Μαλεσσίνης» Ν. Φθιώτιδος, ὡς ἀναδασωτέας περιοχῆς.

Ο ΝΟΜΑΡΧΗΣ ΦΘΙΩΤΙΔΟΣ

Ἔχοντες ὑπ' ὄψει :

1. Τὰς διατάξεις τοῦ ἄρθρου 117 παρ. 3 τοῦ Συντάγματος τῆς χώρας, κατὰ τὰς ὁποίας Δάση ἢ Δασικαὶ ἐκτάσεις καταστραφεῖσαι ἢ καταστρεφόμεναι ἐκ πυρκαϊᾶς ἢ ἄλλως πως ἀποψιλωθεῖσαι ἢ ἀποψιλούμεναι δὲν ἀποβάλλουν ἐκ τοῦ λόγου τούτου τὸν ὃν ἐκέκτηντο πρὸ τῆς καταστροφῆς χαρακτῆρα καὶ κηρύσσονται ὑποχρεωτικῶς ἀναδασωτέαι.

2. Τὰς διατάξεις τῶν ἄρθρων 188 καὶ 191 τοῦ Ν. 86/1969 «περὶ δασικοῦ κώδικος».

3. Τὰς διατάξεις τοῦ Ν. 3200/55 «περὶ διοικητικῆς ἀποκεντρώσεως» ἐν συνδυασμῷ μὲ τὰς τοιαύτας τοῦ ὑπ' ἀριθ. 702/70 Β. Διατάγματος «περὶ καθορισμοῦ τῶν διατηρουμένων ὑπὲρ τοῦ Ὑπουργοῦ Γεωργίας καὶ περιφερειακῶν ἀρχῶν Ὑπουργείου Γεωργίας, ἁρμοδιοτήτων».

4. Τὰς ὑπ' ἀριθ. 88854/7483/1-10-75, 114812/2946/24-12-75, 105/82/532/13-2-76, 295/83/1226/6-5-76 καὶ 29592/1270/11-5-76 διαταγὰς τοῦ Ὑπουργείου Γεωργίας διὰ τὴν ἄμεσον κήρυξιν τῶν ἀποτεφρωθεισῶν κ.λπ. κατὰ τὰ ἔτη 1974 καὶ 1975 δασῶν καὶ δασικῶν ἐκτάσεων ὡς ἀναδασωτέων περιοχῶν.

5. Τὸ ὑπ' ἀριθ. 16/7-6-76 πρακτικὸν τῆς φιλοδασικῆς Ἐπιτροπῆς Λαμίας γνωμοδοτούσης ὑπὲρ τῆς κηρύξεως ὡς ἀναδασωτέας τῆς ἀποψιλωθείσης ἐκτάσεως εἰς θέσιν «Παλιοελιὲς» περιφερείας Κοινότητος Μαλεσσίνης ἐκ στρεμμάτων 2,075 ἀποφασίζομεν :

Κηρύσσομεν ὡς ἀναδασωτέαν περιοχὴν τὴν ἀποψιλωθεῖσαν δημοσίαν ἔκτασιν εἰς θέσιν «Παλιοελιὲς» περιφερείας Κοινότητος Μαλεσσίνης ἐκ στρεμμάτων 2,075 ὡς αὐτὴ εἰδικώτερον ἐμφαίνεται εἰς τὸ συνημμένον τῇ παρούσῃ τοπογραφικὸν διάγραμμα τῆς Δ/νσεως Δασῶν Φθιώτιδος ὑπὸ στοιχεῖα ΑΒΓΔΕΖΗΑ ἐπὶ σκοπῷ ἀποκαταστάσεως τοῦ δάσους ἐν αὐτῇ.

Ἡ παροῦσα δημοσιευθήτω διὰ τῆς Ἐφημερίδος τῆς Κυβερνήσεως.

Ἐν Λαμίᾳ τῇ 9 Ἰουνίου 1976

Ὁ Νομάρχης
Κ. ΠΝΕΥΜΑΤΙΚΟΣ

Ἀριθ. 5645 (6)

Περὶ κηρύξεως ἐκτάσεως εἰς θέσιν «Λιαφάτιζα» Μαλεσσίνης, Ν. Φθιώτιδος, ὡς ἀναδασωτέας περιοχῆς.

Ο ΝΟΜΑΡΧΗΣ ΦΘΙΩΤΙΔΟΣ

Ἔχοντες ὑπ' ὄψει :

1. Τὰς διατάξεις τοῦ ἄρθρου 117 παράγρ. 3 τοῦ Συντάγματος τῆς χώρας, κατὰ τὰς ὁποίας Δάση ἢ Δασικαὶ ἐκτάσεις καταστραφεῖσαι ἢ καταστρεφόμεναι ἐκ πυρκαϊᾶς ἢ ἄλλως πως ἀποψιλωθεῖσαι ἢ ἀποψιλούμεναι δὲν ἀποβάλλουν ἐκ τοῦ λόγου τούτου τὸν ὃν ἐκέκτηντο πρὸ τῆς καταστροφῆς χαρακτῆρα καὶ κηρύσσονται ὑποχρεωτικῶς ἀναδασωτέαι.

2. Τὰς διατάξεις τῶν ἄρθρων 188 καὶ 191 τοῦ Ν.Δ. 86/69 «περὶ Δασικοῦ Κώδικος».

3. Τὰς διατάξεις τοῦ Ν. 3200/55 «περὶ Διοικητικῆς ἀποκεντρώσεως» ἐν συνδυασμῷ μὲ τὰς τοιαύτας τοῦ ὑπ' ἀριθμ. 702/70 Β.Δ/τος «περὶ καθορισμοῦ τῶν διατηρουμένων ὑπὲρ τοῦ Ὑπουργοῦ Γεωργίας καὶ περιφερειακῶν ἀρχῶν Ὑπουργείου Γεωργίας, ἁρμοδιοτήτων».

4. Τὰς ὑπ' ἀριθμ. 88854/7483/1.10.75, 114812/2946/24.12.74, 10582/532/13.2.76, 29583/1226/6.5.76 καὶ 29592/1270/11.5.76 διαταγὰς τοῦ Ὑπουργείου Γεωργίας διὰ τὴν ἄμεσον κήρυξιν τῶν ἀποτεφρωθεισῶν κ.λ.π. κατὰ τὰ ἔτη 1974 καὶ 1975 δασῶν καὶ δασικῶν ἐκτάσεων ὡς ἀναδασωτέων περιοχῶν.

5. Τὸ ὑπ' ἀριθμ. 11/7.6.76 πρακτικὸν τῆς φιλοδασικῆς Ἐπιτροπῆς Λαμίας γνωμοδοτούσης ὑπὲρ τῆς κηρύξεως ὡς ἀναδασωτέας τῆς ἀποψιλωθείσης ἐκτάσεως εἰς θέσιν «Λιοφάτιζα» περιφερείας Κοινότητος Μαλεσσίνης, ἐκστρεμμάτων 0,407 ἀποφασίζομεν :

Κηρύσσομεν ὡς ἀναδασωτέαν περιοχὴν τὴν ἀποψιλωθεῖσαν δημοσίαν ἔκτασιν εἰς θέσιν «Λιοφάτιζα» περιφερείας Κοινότητος Μαλεσσίνης, ἐκ στρεμμάτων 0,407 ὡς αὐτὴ εἰδικώτερον ἐμφαίνεται εἰς τὸ συνημμένον τῇ παρούσῃ τοπογραφικὸν διάγραμμα τῆς Δ/νσεως Δασῶν Φθ/δος ὑπὸ στοιχεῖα Α,Β,Γ,Δ,Α ἐπὶ σκοπῷ ἀποκαταστάσεως τοῦ δάσους ἐν αὐτῇ.

Ἡ παροῦσα δημοσιευθήτω διὰ τῆς Ἐφημερίδος τῆς Κυβερνήσεως.

Ἐν Λαμίᾳ τῇ 9 Ἰουνίου 1976

Ὁ Νομάρχης
Κ. ΠΝΕΥΜΑΤΙΚΟΣ

Ἀριθ. 5648 (7)

Περὶ κηρύξεως ἐκτάσεως εἰς θέσιν «Ἅγιος Στέφανος» Μαλεσσίνης Ν. Φθιώτιδος, ὡς ἀναδασωτέας περιοχῆς.

Ο ΝΟΜΑΡΧΗΣ ΦΘΙΩΤΙΔΟΣ

Ἔχοντες ὑπ' ὄψει :

1. Τὰς διατάξεις τοῦ ἄρθρου 117 παράγρ. 3 τοῦ Συντάγματος τῆς χώρας, κατὰ τὰς ὁποίας Δάση ἢ Δασικαὶ ἐκτάσεις καταστραφεῖσαι ἢ καταστρεφόμεναι ἐκ πυρκαϊᾶς ἢ ἄλλως πως ἀποψιλωθεῖσαι ἢ ἀποψιλούμεναι δὲν ἀποβάλλουν ἐκ τοῦ λόγου τούτου τὸν ὃν ἐκέκτηντο πρὸ τῆς καταστροφῆς χαρακτῆρα καὶ κηρύσσονται ὑποχρεωτικῶς ἀναδασωτέαι.

2. Τὰς διατάξεις τῶν ἄρθρων 188 καὶ 191 τοῦ Ν.Δ. 86/69 «περὶ Δασικοῦ Κώδικος».

3. Τὰς διατάξεις τοῦ Ν. 3200/55 «περὶ Διοικητικῆς ἀποκεντρώσεως» ἐν συνδυασμῷ μὲ τὰς τοιαύτας τοῦ ὑπ' ἀριθμ. 702/70 Β.Δ/τος «περὶ καθορισμοῦ τῶν διατηρουμένων ὑπὲρ τοῦ Ὑπουργοῦ Γεωργίας καὶ περιφερειακῶν ἀρχῶν Ὑπουργείου Γεωργίας, ἁρμοδιοτήτων».

4. Τὰς ὑπ' ἀριθμ. 88854/7483/1.10.75, 114812/2946/24.12.75, 10582/532/13.2.76, 29583/1226/6.5.76 καὶ 29592/1270/11.5.76 διαταγὰς τοῦ Ὑπουργείου Γεωργίας διὰ τὴν ἄμεσον κήρυξιν τῶν ἀποτεφρωθεισῶν κ.λ.π. κατὰ τὰ ἔτη 1974 καὶ 1975 δασῶν καὶ δασικῶν ἐκτάσεων ὡς ἀναδασωτέων περιοχῶν.

5. Τὸ ὑπ' ἀριθμ. 14/7.6.76 πρακτικὸν τῆς φιλοδασικῆς Ἐπιτροπῆς Λαμίας γνωμοδοτούσης ὑπὲρ τῆς κηρύξεως ὡς ἀναδασωτέας τῆς ἀποψιλωθείσης ἐκτάσεως εἰς θέσιν «Ἅγιο-Στέφανος», περιφερείας Κοινότητος Μαλεσσίνης, ἐκ στρεμμάτων 4,700 ἀποφασίζομεν :

Κηρύσσομεν ὡς ἀναδασωτέαν περιοχὴν τὴν ἀποψιλωθεῖσαν δημοσίαν ἔκτασιν εἰς θέσιν «Ἅγιος Στέφανος», περιφερείας Κοινότητος Μαλεσσίνης ἐκ στρεμμάτων 4,700 ὡς αὐτὴ εἰδικώτερον ἐμφαίνεται εἰς τὸ συνημμένον τῇ παρούσῃ τοπογραφικὸν διάγραμμα τῆς Δ/νσεως Δασῶν Φθ/τιδος ὑπὸ στοιχεῖα ΑΒΓΔΕΖΗΘΑ ἐπὶ σκοπῷ ἀποκαταστάσεως τοῦ δάσους ἐν αὐτῇ.

Ἡ παροῦσα δημοσιευθήτω διὰ τῆς Ἐφημερίδος τῆς Κυβερνήσεως.

Ἐν Λαμίᾳ τῇ 9 Ἰουνίου 1976

Ὁ Νομάρχης
Κ. ΠΝΕΥΜΑΤΙΚΟΣ

'Αριθ. 5646 (8)

Περὶ κηρύξεως ἐκτάσεως εἰς θέσιν «Κανίσκα» Μαλεσσίνης Ν. Φθιώτιδος, ὡς ἀναδασωτέας περιοχῆς.

Ο ΝΟΜΑΡΧΗΣ ΦΘΙΩΤΙΔΟΣ

Ἔχοντες ὑπ' ὄψει :

1. Τὰς διατάξεις τοῦ ἄρθρου 117 παράγρ. 3 τοῦ Συντάγματος τῆς χώρας, κατὰ τὰς ὁποίας Δάση ἢ Δασικαὶ ἐκτάσεις καταστραφεῖσαι ἢ καταστρεφόμεναι ἐκ πυρκαϊᾶς ἢ ἄλλως πως ἀποψιλωθεῖσαι ἢ ἀποψιλούμεναι δὲν ἀποβάλλουν ἐκ τοῦ λόγου τούτου τὸν ὃν ἐκέκτηντο πρὸ τῆς καταστροφῆς χαρακτῆρα καὶ κηρύσσονται ὑποχρεωτικῶς ἀναδασωτέαι.

2. Τὰς διατάξεις τῶν ἄρθρων 188 καὶ 191 τοῦ Ν.Δ. 86/69 «περὶ Δασικοῦ Κώδικος».

3. Τὰς διατάξεις τοῦ Ν. 3200/55 «περὶ Διοικητικῆς ἀποκεντρώσεως» ἐν συνδυασμῷ μὲ τὰς τοιαύτας τοῦ ὑπ' ἀριθ. 702/70 Β.Δ. «περὶ καθορισμοῦ τῶν διατηρουμένων ὑπὲρ τοῦ Ὑπουργοῦ Γεωργίας καὶ περιφερειακῶν ἀρχῶν Ὑπουργείου Γεωργίας, ἁρμοδιοτήτων».

4. Τὰς ὑπ' ἀριθμ. 88854/7483/1.10.75, 114812/2946/24.12.75, 10582/532/13.2.76, 29583/1226/6.5.76 καὶ 29592/1270/11.5.76 διαταγὰς τοῦ Ὑπουργείου Γεωργίας διὰ τὴν ἄμεσον κήρυξιν τῶν ἀποτεφρωθεισῶν κ.λ.π. κατὰ τὰ ἔτη 1974 καὶ 1975 δασῶν καὶ δασικῶν ἐκτάσεων ὡς ἀναδασωτέων περιοχῶν.

5. Τὸ ὑπ' ἀριθμ. 12/7.6.76 πρακτικὸν τῆς φιλοδασικῆς Ἐπιτροπῆς Λαμίας γνωμοδοτούσης ὑπὲρ τῆς κηρύξεως ὡς ἀναδασωτέας τῆς ἀποψιλωθείσης ἐκτάσεως εἰς θέσιν «Κανίσκας», περιφερείας Κοινότητος Μαλεσσίνης, ἐκ στρεμμάτων 0,468, ἀποφασίζομεν :

Κηρύσσομεν ὡς ἀναδασωτέαν περιοχὴν τὴν ἀποψιλωθεῖσαν δημοσίαν ἔκτασιν εἰς θέσιν «Κανίσκα»» περιφερείας Κοινότητος Μαλεσσίνης ἐκ στρεμμάτων 0,468 ὡς αὐτὴ εἰδικώτερον ἐμφαίνεται εἰς τὸ συνημμένον τῇ παρούσῃ τοπογραφικὸν διάγραμμα τῆς Δ/νσεως Δασῶν Φθ/δος ὑπὸ στοιχεῖα ΑΒΓΔΑ ἐπὶ σκοπῷ ἀποκαταστάσεως τοῦ δάσους ἐν αὐτῇ.

Ἡ παροῦσα δημοσιευθήτω διὰ τῆς Ἐφημερίδος τῆς Κυβερνήσεως

Ἐν Λαμίᾳ τῇ 9 Ἰουνίου 1976

Ὁ Νομάρχης
Κ. ΠΝΕΥΜΑΤΙΚΟΣ

'Αριθ. 5647 (9)

Περὶ κηρύξεως εἰς θέσιν «Βοριανίτης»-Μαλεσσίνης Ν. Φθιώτιδος, ὡς ἀναδασωτέας περιοχῆς.

Ο ΝΟΜΑΡΧΗΣ ΦΘΙΩΤΙΔΟΣ

Ἔχοντες ὑπ' ὄψει :

1. Τὰς διατάξεις τοῦ ἄρθρου 117 παράγρ. 3 τοῦ Συντάγματος τῆς χώρας, κατὰ τὰς ὁποίας Δάση ἢ Δασικαὶ ἐκτάσεις καταστραφεῖσαι ἢ καταστρεφόμεναι ἐκ πυρκαϊᾶς ἢ ἄλλως πως ἀποψιλωθεῖσαι ἢ ἀποψιλούμεναι δὲν ἀποβάλλουν ἐκ τοῦ λόγου τούτου τὸν ὃν ἐκέκτηντο πρὸ τῆς καταστροφῆς χαρακτῆρα καὶ κηρύσσονται ὑποχρεωτικῶς ἀναδασωτέαι.

2. Τὰς διατάξεις τῶν ἄρθρων 188 καὶ 191 τοῦ Ν.Δ. 86/69 «περὶ Δασικοῦ Κώδικος».

3. Τὰς διατάξεις τοῦ Ν. 3200/55 «περὶ Διοικητικῆς ἀποκεντρώσεως» ἐν συνδυασμῷ μὲ τὰς τοιαύτας τοῦ ὑπ' ἀριθμ. 702/70 Β.Δ/τος «περὶ καθορισμοῦ τῶν διατηρουμένων ὑπὲρ τοῦ Ὑπουργοῦ Γεωργίας καὶ περιφερειακῶν ἀρχῶν Ὑπουργείου Γεωργίας, ἁρμοδιοτήτων».

4. Τὰς ὑπ' ἀριθμ. 88845/7483/1.10.75, 114812/2946/24.12.75, 10582/532/13.2.76, 29583/1226/6.5.76 καὶ 29592/1270/11.5.76 διαταγὰς τοῦ Ὑπουργείου Γεωργίας διὰ τὴν ἄμεσον κήρυξιν τῶν ἀποτεφρωθεισῶν κ.λ.π. κατὰ τὰ ἔτη 1974 καὶ 1975 δασῶν καὶ δασικῶν ἐκτάσεων ὡς ἀναδασωτέων περιοχῶν.

5. Τὸ ὑπ' ἀριθμ. 13/7.6.76 πρακτικὸν τῆς φιλοδασικῆς Ἐπιτροπῆς γνωμοδοτούσης ὑπὲρ τῆς κηρύξεως ὡς ἀναδασωτέας τῆς ἀποψιλωθείσης ἐκτάσεως εἰς θέσιν «Βοριανίτη» περιφερείας Κοινότητος Μαλεσσίνης, ἐκ στρεμμάτων 2,176 ἀποφασίζομεν :

Κηρύσσομεν ὡς ἀναδασωτέαν περιοχὴν τὴν ἀποψιλωθεῖσαν δημοσίαν ἔκτασιν εἰς θέσιν «Βοριανίτης» περιφερείας Κοινότητος Μαλεσσίνης, ἐκ στρεμμάτων 2,176 ὡς αὐτὴ εἰδικώτερον ἐμφαίνεται εἰς τὸ συνημμένον τῇ παρούσῃ τοπογραφικὸν διάγραμμα τῆς Δ/νσεως Δασῶν Φθ/τιδος ὑπὸ στοιχεῖα ΑΒΓΔΑ ἐπὶ σκοπῷ ἀποκαταστάσεως τοῦ δάσους ἐν αὐτῇ.

Ἡ παροῦσα δημοσιευθήτω διὰ τῆς Ἐφημερίδος τῆς Κυβερνήσεως.

Ἐν Λαμίᾳ τῇ 9 Ἰουνίου 1976

Ὁ Νομάρχης
Κ. ΠΝΕΥΜΑΤΙΚΟΣ

'Αριθ. 5651 (10)

Περὶ κηρύξεως ἐκτάσεως εἰς θέσιν «Καραξενάκι» Δαμάστας, Ν. Φθιώτιδος ὡς ἀναδασωτέας περιοχῆς.

Ο ΝΟΜΑΡΧΗΣ ΦΘΙΩΤΙΔΟΣ

Ἔχονες ὑπ' ὄψει :

1. Τὰς διατάξεις τοῦ ἄρθρου 117 παρ. 3 τοῦ Συντάγματος τῆς χώρας, κατὰ τὰς ὁποίας Δάση ἢ δασικαὶ ἐκτάσεις καταστραφεῖσαι ἢ καταστρεφόμεναι ἐκ πυρκαϊᾶς ἢ ἄλλως πως ἀποψιλωθεῖσαι ἢ ἀποψιλούμεναι δὲν ἀποβάλλουν ἐκ τοῦ λόγου τούτου τὸν ὃν ἐκέκτηντο πρὸ τῆς καταστροφῆς χαρακτῆρα καὶ κηρύσσονται ὑποχρεωτικῶς ἀναδασωτέαι.

2. Τὰς διατάξεις τῶν ἄρθρων 188 καὶ 191 τοῦ Ν.Δ. 86/69 «περὶ δασικοῦ κώδικος».

3. Τὰς διατάξεις τοῦ Ν. 3200/55 «περὶ διοικητικῆς ἀποκεντρώσεως» ἐν συνδυασμῷ μὲ τὰς τοιαύτας τοῦ ὑπ' ἀριθ. 702/70 Β. Διατάγματος «περὶ καθορισμοῦ τῶν διατηρουμένων ὑπὲρ τοῦ Ὑπουργοῦ Γεωργίας καὶ περιφερειακῶν ἀρχῶν Ὑπουργείου Γεωργίας, ἁρμοδιοτήτων».

4. Τὰς ὑπ' ἀριθ. 88854/7483/1-10-75, 114812/2946/24-12-75, 10582/532/13-2-76, 29583/1226/6-5-76 καὶ 29592/1270/11-5-76 διαταγὰς τοῦ Ὑπουργείου Γεωργίας διὰ τὴν ἄμεσον κήρυξιν τῶν ἀποτεφρωθεισῶν κ.λπ. κατὰ τὰ ἔτη 1974 καὶ 1975 δασῶν καὶ δασικῶν ἐκτάσεων ὡς ἀναδασωτέων περιοχῶν.

5. Τὸ ὑπ' ἀριθ. 17/7-6-76 πρακτικὸν τῆς φιλοδασικῆς Ἐπιτροπῆς Λαμίας γνωμοδοτούσης ὑπὲρ τῆς κηρύξεως ὡς ἀναδασωτέας τῆς ἀποψιλωθείσης ἐκτάσεως εἰς θέσιν «Καραξενάκι» περιφερείας Κοινότητος Δαμάστας ἐκ στρεμμάτων 44,380, ἀποφασίζομεν :

Κηρύσσομεν ὡς ἀναδασωτέαν περιοχὴν τὴν ἀποψιλωθεῖσαν δημοσίαν ἔκτασιν εἰς θέσιν «Καραξενάκι» περιφερείας Κοινότητος Δαμάστας, ἐκ στρεμμάτων 44,580 ὡς αὐτὴ εἰδικώτερον ἐμφαίνεται εἰς τὸ συνημμένον τῇ πασούσῃ τοπογραφικὸν διάγραμμα τῆς Διευθύνσεως Δασῶν Φθιώτιδος ὑπὸ στοιχεῖα ΑΒΓΔΕΖΑ ἐπὶ σκοπῷ ἀποκαταστάσεως τοῦ δάσους ἐν αὐτῇ.

Ἐν Λαμίᾳ τῇ 9 Ἰουνίου 1976

Ὁ Νομάρχης
Κ. ΠΝΕΥΜΑΤΙΚΟΣ

'Αριθ. 5652 (11)

Περὶ κηρύξεως ἐκτάσεως εἰς θέσιν «Ντούσκουθου—Μαλεσσίνης» Ν. Φθιώτιδος, ὡς ἀναδασωτέας περιοχῆς.

Ο ΝΟΜΑΡΧΗΣ ΦΘΙΩΤΙΔΟΣ

Ἔχοντες ὑπ' ὄψει :

1. Τὰς διατάξεις τοῦ ἄρθρου 117 παρ. 3 τοῦ Συντάγματος τῆς χώρας, κατὰ τὰς ὁποίας δάση ἢ δασικαὶ ἐκτάσεις

καταστραφεῖσαι ἢ καταστρεφόμεναι ἐκ πυρκαϊᾶς ἢ ἄλλως πως ἀποψιλωθεῖσαι ἢ ἀποψιλούμεναι δὲν ἀποβάλλουν ἐκ τοῦ λόγου τούτου τὸν ὃν ἐκέκτηντο πρὸ τῆς καταστροφῆς χαρακτῆρα καὶ κηρύσσονται ὑποχρεωτικῶς ἀναδασωτέαι.

2· Τὰς διατάξεις τῶν ἄρθρων 188 καὶ 191 τοῦ Ν.Δ. 86/69 «περὶ δασικοῦ κώδικος».

3. Τὰς διατάξεις τοῦ Ν. 3200/55 «περὶ διοικητικῆς ἀποκετρώσεως» ἐν συνδυασμῷ μὲ τὰς τοιαύτας τοῦ ὑπ' ἀριθ. 702/70 Β. Διατάγματος «περὶ καθορισμοῦ τῶν διατηρουμένων ὑπὲρ τοῦ Ὑπουργοῦ Γεωργίας καὶ περιφερειακῶν ἀρχῶν Ὑπουργείου Γεωργίας, ἁρμοδιοτήτων».

4. Τὰς ὑπ' ἀριθ. 88854/7483/1-10-75, 114812/2946/ 24-12-75, 10582/532/13-2-76, 29583/1226/6-5-76 καὶ 29592/1270/11-5-76 διαταγὰς τοῦ Ὑπουργείου Γεωργίας διὰ τὴν ἄμεσον κήρυξιν τῶν ἀποτεφρωθεισῶν κ.λπ. κατὰ τὰ ἔτη 1974 καὶ 1975 δασῶν καὶ δασικῶν ἐκτάσεων ὡς ἀναδασωτέων περιοχῶν.

5. Τὸ ὑπ' ἀριθ. 18/7-6-76 πρακτικὸν τῆς φιλοδασικῆς Ἐπιτροπῆς Λαμίας γνωμοδοτούσης ὑπὲρ τῆς κηρύξεως ὡς ἀναδασωτέας τῆς ἀποψιλωθείσης ἐκτάσεως εἰς θέσιν «Ντούσκουθου» περιφερείας Κοινότητος Μαλεσσίνης ἐκ στρεμμάτων 5,640, ἀποφασίζομεν :

Κηρύσσομεν ὡς ἀναδασωτέαν περιοχὴν τὴν ἀποψιλωθεῖσαν δημοσίαν ἔκτασιν εἰς θέσιν «Ντούσκουθου» περιφερείας Κοινότητος Μαλεσσίνης, ἐκ στρεμμάτων 5,640 ὡς αὕτη εἰδικώτερον ἐμφαίνεται εἰς τὸ συνημμένον τῇ παρούσῃ τοπογραφικὸν διάγραμμα τῆς Διευθύνσεως Δασῶν Φθιώτιδος ὑπὸ στοιχεῖα ΑΒΘΙΚΛΜΝΞΑ καὶ ΒΓΔΕΖΗΒ ἐπὶ σκοπῷ ἀποκαταστάσεως τοῦ δάσους ἐν αὐτῇ.

Ἡ παροῦσα δημοσιευθήτω διὰ τῆς Ἐφημερίδος τῆς Κυβερνήσεως.

Ἐν Λαμίᾳ τῇ 9 Ἰουνίου 1976

Ὁ Νομάρχης
Κ. ΠΝΕΥΜΑΤΙΚΟΣ

ΠΟΛΕΟΔΟΜΙΑ

ΑΠΟΦΑΣΕΙΣ

Ἀριθ. ΤΥ/12370 (12)

Περὶ χαρακτηρισμοῦ τῆς παλαιᾶς ὁδοῦ Ἄρεως τοῦ Δήμου Θεσ/νίκης, ὡς προϋφισταμένης τοῦ ἔτους 1923.

Ο ΝΟΜΑΡΧΗΣ ΘΕΣΣΑΛΟΝΙΚΗΣ

Ἔχοντες ὑπ' ὄψει :

1. Τὰς διατάξεις τοῦ ἄρθρου 20 τοῦ ἀπὸ 17.7.1923 Ν. Δ/τος «περὶ σχεδίων πόλεων κ.λ.π.».

2. Τὰς διατάξεις τοῦ Ν. 3200/55 «περὶ Διοικητικῆς Ἀποκεντρώσεως» καὶ τὰς τοιαύτας τοῦ ἀπὸ 28.6.55 Β. Δ/τος «περὶ ἐξαιρέσεως ἀπὸ τῆς ἁρμοιότητος τῶν Νομαρχῶν ἀντικειμένων τινῶν ἁρμοδιότητος Ὑπυργείου Δημ Ἔργων».

3. Τὰς διατάξεις τοῦ ὑπ' ἀριθ. 532/70 Ν. Δ/τος «περὶ συμπληρώσεως τῶν διατάξεων περὶ Διοικητικῆς Ἀποκεντρώσεως».

4. Τὰς διατάξεις τοῦ ὑπ' ἀριθ. 712/70 Β. Δ/τος, ὡς ἐτροποποιήθη καὶ συνεπληρώθη διὰ τῶν ὑπ' ἀριθ. 677/71 Β.Δ καὶ 198/75 Π. Δ/τος.

5. Τὴν ὑπ' ἀριθ. 178/18.5.76 γνωμοδότησιν τοῦ παρ' ἡμῖν Περιφερειακοῦ Συμβουλίου Δημ. Ἔργων, ἐκδοθεῖσαν κατόπιν τῆς ἀπὸ 6.5.76 εἰσηγητικῆς ἐκθέσεως τοῦ Γραφείου Πολεοδομίας τῆς Δ.Τ.Υ.Ν.Θ., δι' ἧς γνωμοδοτεῖ ὑπὲρ τοῦ χαρακτηρισμοῦ καὶ ἰδόντες :

1. Τὴν ἀπὸ 15.9.75 αἴτησιν τοῦ Σάββα Αὐγερινοῦ, δι' ἧς αἰτεῖται τὴν διατήρησιν τῆς παλαιᾶς ὁδοῦ Ἄρεως, ὡς προϋφισταμένης τοῦ ἔτους 1923.

2. Τὸ ὑπ' ἀριθ. 26216/2663/10.6.75 ἔγγραφον τοῦ Δήμου Θεσ/νίκης, μετὰ τοῦ συνοδεύοντος σχετικοῦ διαγράμματος τῆς περιοχῆς, διὰ τοῦ ὁποίου βεβαιοῦται ὅτι ἡ ἐν θέματι ὁδός, προϋφίστατο τοῦ ἔτους 1923, κατὰ θέσιν σημειουμένην ἐπὶ τοῦ διαγράμματος δι' ἐρυθρᾶς συνεχοῦς γραμμῆς.

3. Τὸ ὑπ' ἀριθ. 23387/2271/10.4.76 ἔγγραφον τοῦ Δήμου Θεσ/νίκης, δι' οὗ διεβιβάσθη ἀπόσπασμα ἐκ τῶν πρακτικῶν τῆς ὑπ' ἀριθ. 8/76 συνεδριάσεως τοῦ Δ.Σ., περιέχον τὴν ὑπ' ἀριθ. 178/76 πρᾶξιν τοῦ Δ.Σ. δι' ἧς ἐγκρίνεται ἡ διατήρησις τῆς ὁδοῦ Ἄρεως.

4. Τὸ ἀπὸ 26.9.75 Ὑπηρ. Σημείωμα τοῦ Τ.Π.Ε./ Γραφ. Ἀπαλλοτριώσεων τῆς Δ.Τ.Υ.Ν.Θ. δι' οὗ διεβιβάσθη εἰς τὸ Γραφεῖον Πολεοδομίας Δ.Τ.Υ.Ν.Θ. φάκελλος τῆς ἐν θέματι ὑποθέσεως καὶ προτείνεται ἡ διατήρησις τῆς ὁδοῦ Ἄρεως.

5. Τὰ συμβόλαια α) 15817/13.11.50 συμ/φου Θεσ/νίκης Γεωργίου Κωτσικέα, β) 27094/2.6.48 συμ/φου Θεσ/νίκης Σωτηρίου Παπαδήμα, γ) 26240/16.4.47 συμφ/φου Θεσ/ νίκης Σωτηρίου Παπαδήμα, δ) 16593/30.8.20 συμ/φου Θεσ/νίκης Ἀλεξάνδρου Γεωργίου καὶ ε) 9154/2.10.20 συμ/φου Θεσ/νίκης Ἀστερίου Σγουροῦ, ἀποφασίζομεν :


Ἀναγνωρίζομεν τὴν παλαιὰν ὁδὸν Ἄρεως, ὡς αὕτη ἐμφαίνεται δι' ἐρυθρᾶς συνεχοῦς γραμμῆς καὶ ὑπὸ στοιχεῖα 1-2 καὶ 3-4 εἰς τὸ συνοδεῦον τὸ ὑπ' ἀριθ. 26216/2663/ 10.6.75 ἔγγραφον τοῦ Δήμου Θεσ/νίκης Τοπογραφικὸν διάγραμμα ὑπὸ κλίμακα 1 : 200, ὡς προϋφισταμένη τοῦ ἔτους 1923.

Ἐπὶ τῆς ὁδοῦ ταύτης ἔχουσιν ἐφαρμογὴν ἅπασαι αἱ πολεοδομικαὶ διατάξεις αἱ ἰσχύουσαι ἐπὶ ἐγκεκριμένων ὁδῶν.

Ἐν Θεσσαλονίκῃ τῇ 24 Μαΐου 1976

Ὁ Ἀναπλ. Νομάρχης
Γ. ΧΡΥΣΑΝΘΟΥ

ΑΚΡΙΒΕΣ ΑΝΤΙΓΡΑΦΟΝ

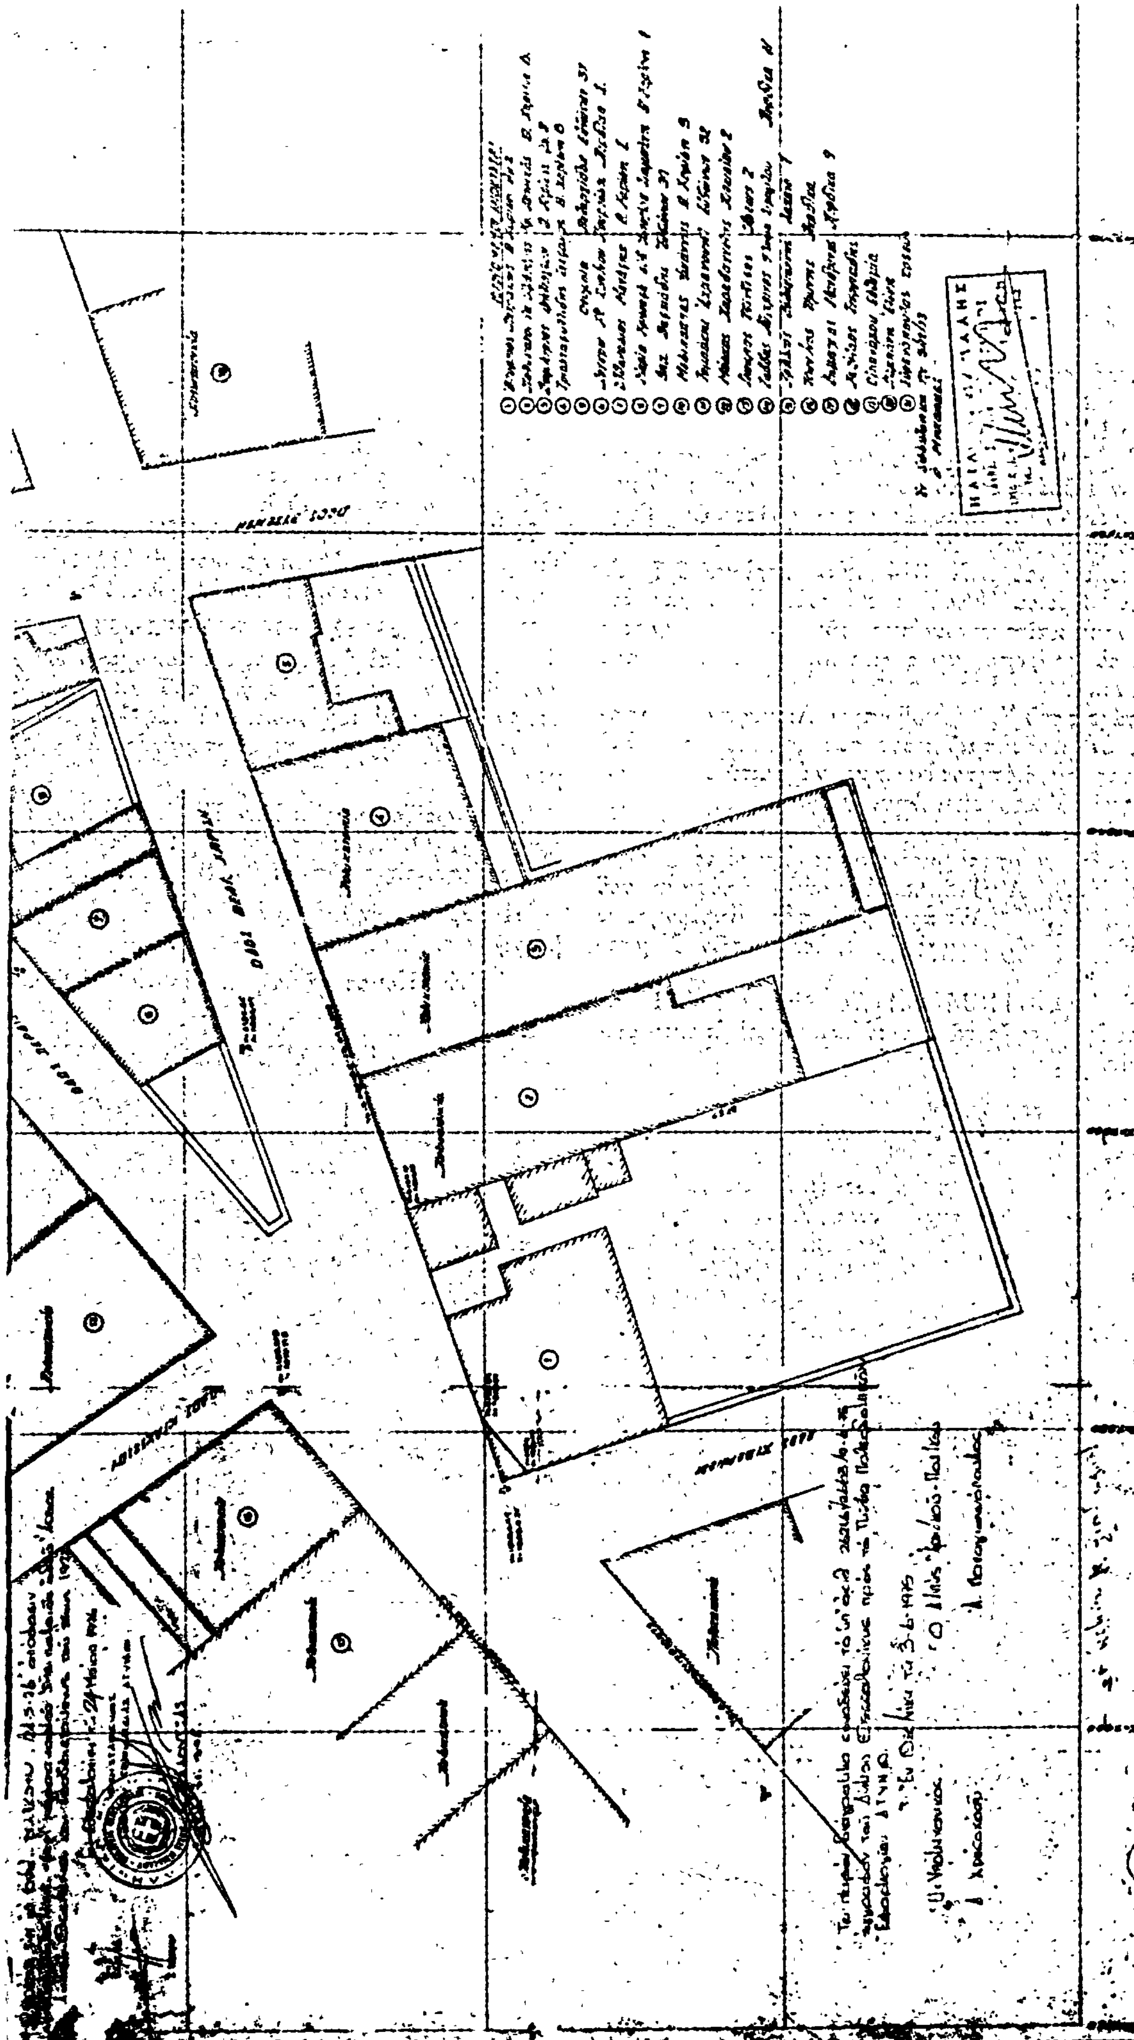

'Αριθ. 37982 (13)

Περὶ ἀναγνωρίσεως τῆς ὁδοῦ Ξ. Φιλιππίδου, Ν. Ροδόπης, ὡς προϋφισταμένης τῆς 1.6.1924.

Ο ΝΟΜΑΡΧΗΣ ΡΟΔΟΠΗΣ

"Εχοντες ὑπ' ὄψει :

1. Τὰς διατάξεις τοῦ ἄρθρου 20 τοῦ ἀπὸ 17.7.1923 Ν. Δ/τος «περὶ σχεδίων πόλεων καὶ κωμῶν κ.λπ.», ὡς καὶ τὰς τοιαύτας τοῦ ἀπὸ 4.1.1924 Β. Δ/τος, ὡς ἐτροποποιήθη καὶ συνεπληρώθη διὰ τῶν ὑπ' ἀριθ. 677/71 καὶ 198/1972 Β. Δ/τος.

2. Τὰς διατάξεις τοῦ ὑπ' ἀριθμ. 712/70 Β. Δ/τος, ὡς ἐτροποποιήθη καὶ συνεπληρώθη διὰ τῶν ὑπ' ἀριθμ. 677/1971 καὶ 198/1972 Β. Δ/γμάτων.

3. Τὴν ὑπ' ἀριθμ. Λ7/16-11/7.10.70 κοινὴν ἀπόφασιν τῶν 'Υπουργῶν Προεδρίας Κυβερνήσεως, 'Εσωτερικῶν καὶ Δημοσίων "Εργων «περὶ διαρθρώσεως τῶν Περ/κῶν 'Υπηρεσιῶν 'Υπουργείου Δημ. "Εργων».

4. Τὰς διατάξεις τοῦ Α.Ν. 314/1968 «περὶ παροχῆς εἰς τὸν 'Υπουργὸν Βορείου 'Ελλάδος εἰς τοὺς Νομάρχας ἁρμοδιοτήτων κ.λπ.» καὶ τὰς τοιαύτας τοῦ Νομ/κοῦ Δ/γματος 1018/71 «περὶ τροποποιήσεως καὶ συμπληρώσεως τοῦ Α.Ν. 1068 κ.λπ.».

5. Τὰς διατάξεις τοῦ Ν.3200/55 «περὶ Διοικητικῆς 'Αποκεντρώσεως», ἐν συνδυασμῷ πρὸς τὰς τοιαύτας τοῦ ἀπὸ 28.6.55 Β. Δ/τος ἁρμοδιότητος Νομαρχῶν ἀντικειμένων τινῶν ἁρμοδιότητος τοῦ 'Υπουργείου Δημ. "Εργων.

6. Τὰς διατάξεις τοῦ Ν. Δ/τος 532/70 «περὶ συμπληρώσεως τῶν διατάξεων «περὶ διοικητικῆς ἀποκεντρώσεως».

7. Τὴν ὑπ' ἀριθ. Λ9/1-8/9.8.71 κοινὴν ἀπόφασιν τοῦ Πρωθυπουργοῦ, Α' 'Αντιπροέδρου τῆς Κυβερνήσεως 'Υπουργοῦ 'Εσωτερικῶν «περὶ ὀργανώσεως τῶν Νομαρχιῶν».

8. Τὴν ὑπ' ἀριθ. 111814/13.11.70 (ἐγκ. Α' 311 τοῦ Υ.Δ.Ε.) «περὶ ἐφαρμογῆς τῶν διατάξεων «περὶ ἀποκεντρώσεως ἁρμοδιοτήτων».

'Ιδόντες :

1. Τὴν ἀπὸ 5.5.76 αἴτησιν τοῦ Κωνσταντινίδου Μαρίνου κατοίκου Κομοτηνῆς «περὶ ἀναγνωρίσεως τῆς ὁδοῦ Ξ. Φιλιππίδρου, ὡς προϋφισταμένης τῆς 1.6.1924.

2. Τὸ ἀπὸ Μαΐου 1976 τοπογραφικὸν διάγραμμα τοῦ οἰκοπέδου συνταχθὲν παρὰ τοῦ Πολ. Μηχ/κοῦ Δημ. Τσετινέ.

3. Τὸ ὑπ' ἀριθμ. 38 φύλλον τοῦ σχεδίου πόλεως Ο. Τ. 31.

4. Τὸ ὑπ' ἀριθμ. 23493/16.4.70 συμβόλαιον τοῦ συμβολαιογράφου Ν. Παπανικολάου.

5. Τὸ ὑπ' ἀριθ. 18497/9.3.25 συμβόλαιον τοῦ συμβολαιογράφου Κυριακοπούλου, τὸ ὁποῖον ἀναφέρεται εἰς ἀγορὰν τοῦ ἀκινήτου ἐν ἔτει 1906, ἐξ ἀμφοτέρων τῶν συμβολαίων διαφαίνεται ὅτι ἡ ὁδὸς αὕτη ὑφίσταται τοὐλάχιστον ἀπὸ τοῦ ἔτους 1925.

6. Τὸ ὑπ' ἀριθ. 37227/19.5.76 ἔγγραφον τῆς Δ/νσεως Τεχνικῶν 'Υπηρεσιῶν πρὸς τὸ Περ/κὸν Συμβούλιον Δ.Ε. (Τμῆμα Νομαρχίας Ροδόπης).

7. Τὴν σύμφωνον γνώμην τοῦ Περ/κοῦ Συμβουλίου Δ.Ε. Τμῆμα Νομαρχίας Ροδόπης, διατυπωθεῖσαν εἰς τὸ ὑπ' ἀριθ. 14/20.5.76 πρακτικὸν αὐτοῦ (Γνωμοδότησις 164/20.5.70).

'Επειδὴ κατὰ τὴν παγίαν νομολογίαν τοῦ Συμβουλίου 'Επικρατείας ἐπὶ ἀκινήτων καὶ κοινοχρήστων χώρων, σχηματισθεισῶν πρὸ τῆς ἰσχύος τοῦ ἀπὸ 4.1.24 Β. Δ/τος, ἐφαρμόζονται αἱ ἰσχύουσαι διὰ τὰς ὑπὸ τοῦ ἐγκεκριμένου ρυμοτομικοῦ σχεδίου προβλεπομένας ὁδούς, ἀποφασίζομεν :

'Αναγνωρίζομεν τὴν ὁδὸν Ξ. Φιλιππίδου, ἐντὸς τοῦ ὑπ' ἀριθμ. 31 Ο.Τ. ὡς προϋφισταμένην τῆς 1.6.24, ὡς αὕτη ἐμφανίζεται εἰς τὸ ὑπ' ἀριθ. 38 φύλλον σχεδίου πόλεως.

'Η παροῦσα δημοσιευθήτω διὰ τῆς 'Εφημερίδος τῆς Κυβερνήσεως.

'Εν Κομοτηνῇ τῇ 2 'Ιουνίου 1976.

'Ο Νομάρχης
ΠΑΝΑΓΙΩΤΗΣ ΦΩΤΕΑΣ

ΕΚ ΤΟΥ ΕΘΝΙΚΟΥ ΤΥΠΟΓΡΑΦΕΙΟΥ